


Max-Gandolph-Bibliothek

336,86m²

Legende:

- Fluchtwege freihalten
- NA Fluchtrichtung
- F Feuerlöscher
- X Aufzug

Zugang über Kapitelgasse 5-7
Firmian Salm Haus Innenhof

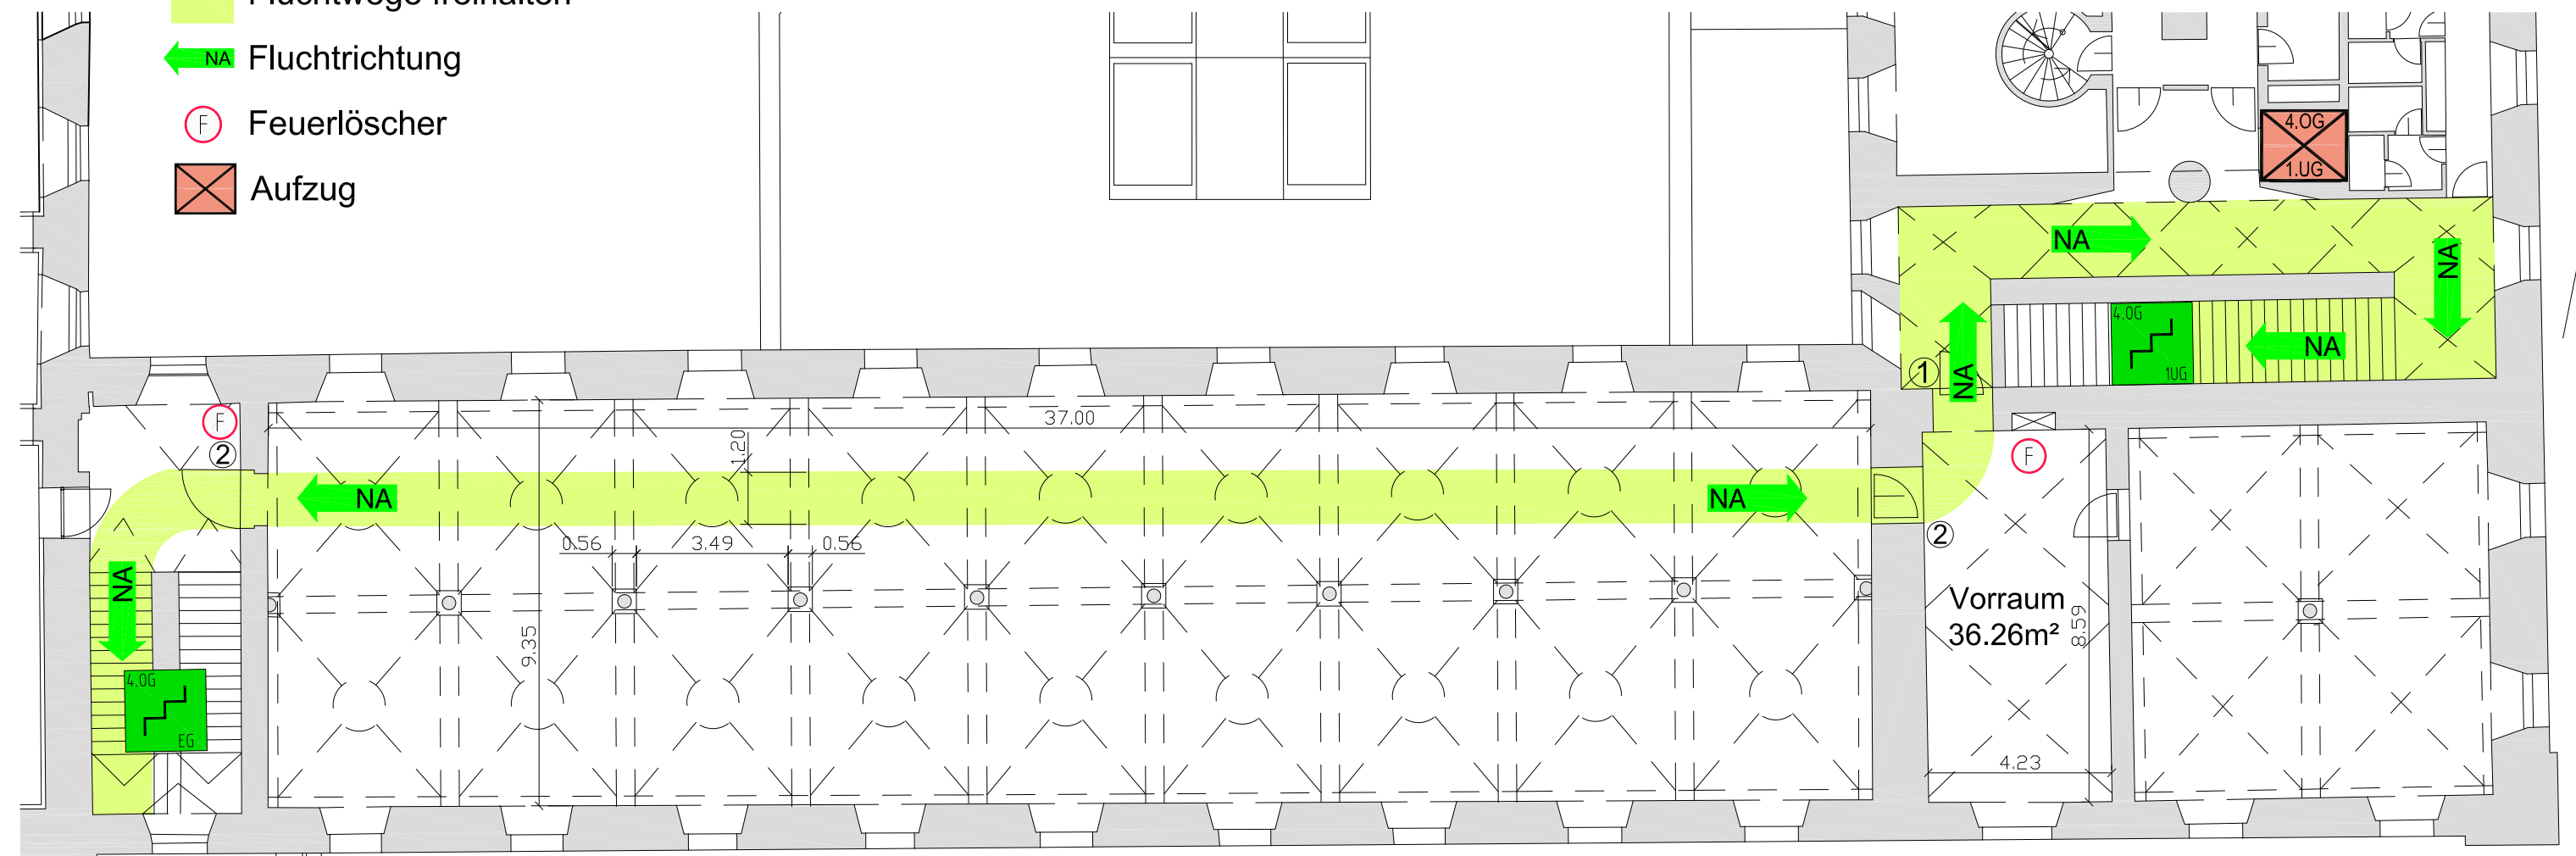

Zugang über
Residenzplatz 9

Maße der Türen:

- 1) 1,80m breit - 2,10m hoch
- 2) 1,20m breit - 2,40m hoch

Höhenmaße:

- 3,02m Höhe bis zum Anfang der Bögen
- 2,39m Höhe bis zu den Fresken über den Lampen
- 2,87m Säulenhöhe bis Apsis